

PLAN DE COMMERCIALISATION



APPARTEMENT A7

BAT A	RDJ	2 PIECES
-------	-----	----------




Entrée	3,1 m <sup>2</sup>
Séjour / Cuisine	25,5 m <sup>2</sup>
Chambre 1	12,3 m <sup>2</sup>
Dégagement	3,7 m <sup>2</sup>
Salle de bains	4,6 m <sup>2</sup>
WC	2,8 m <sup>2</sup>

**SURFACE HABITABLE 52,0 m<sup>2</sup>**

Terrasse 13,5 m<sup>2</sup>

**TOTAL SURFACE PRIVATIVE 65,5 m<sup>2</sup>**

- PL : Placard
- LL : Lave linge
- LV : Lave vaisselle
- CU : Cuisson
- FR : Frigo
- F : Fenêtre sur allège
- PF : Porte fenêtre
- Ballon thermodynamique
- Tableau électrique
- PFC : Porte fenêtre coulissante
- VR : Volet roulant

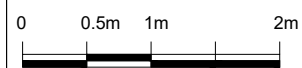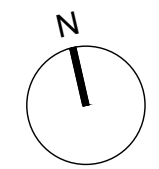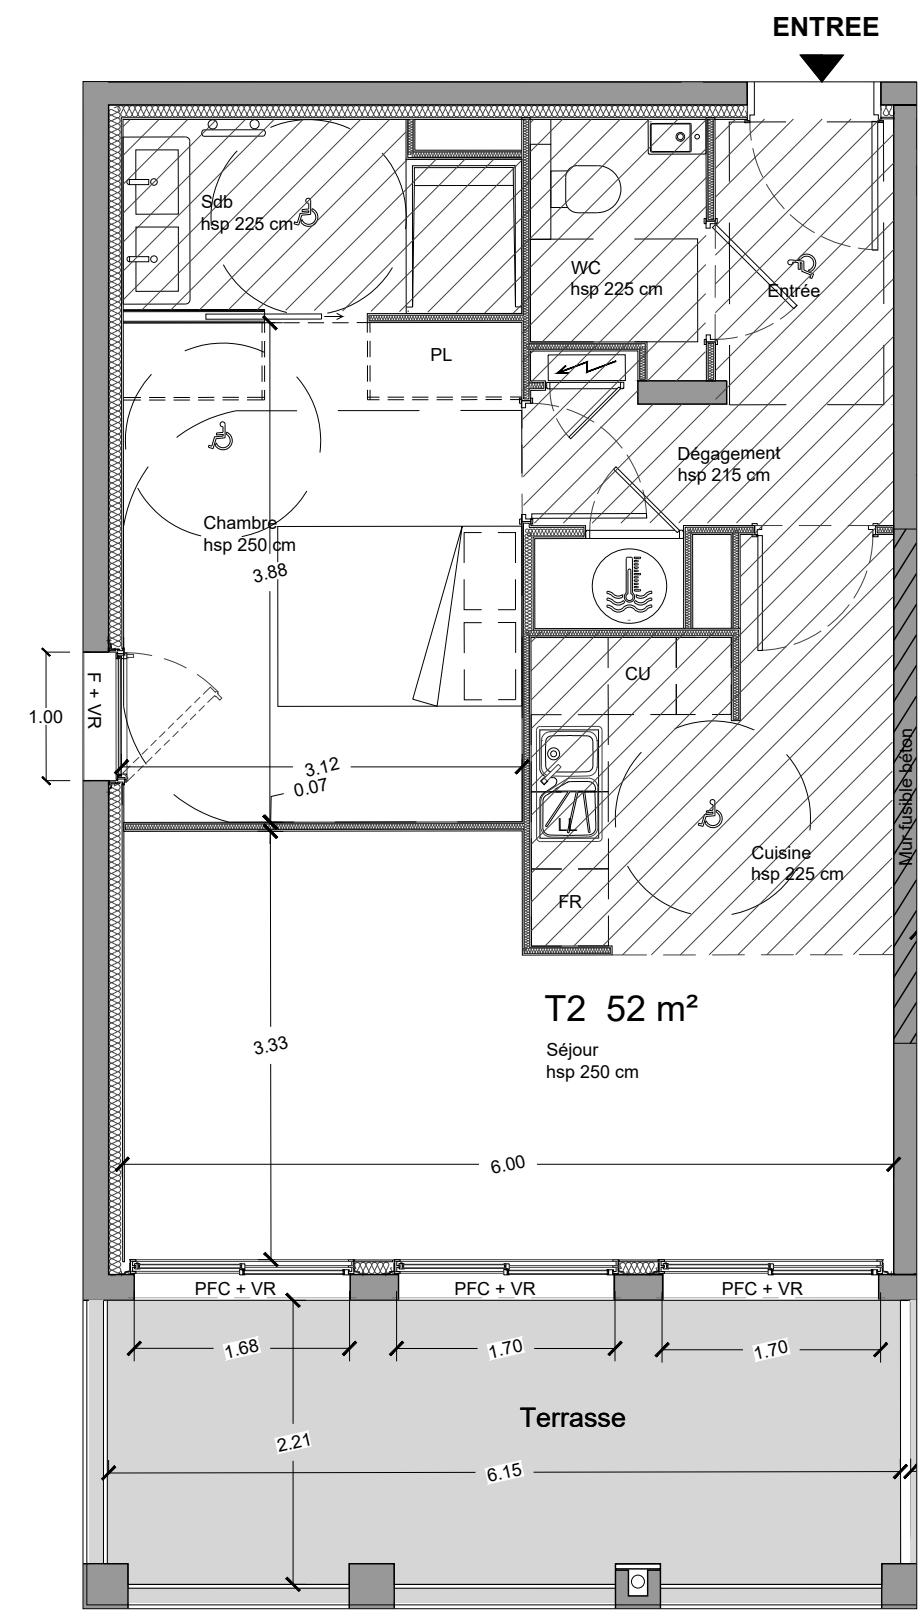

NOTA:  
Des modifications sont susceptibles d'être apportées à ce plan en fonction des nécessités techniques de la réalisation, tant en ce qui concerne les dimensions libres que les équipements.  
Les surfaces et hauteurs sous plafond indiquées sont approximatives. Les retombées, les soffites, les faux plafonds, ainsi que l'emplacement des équipements sanitaires ne sont pas figurés ou le sont à titre indicatif.  
Les emplacements dévolus aux équipements ménagers et à ceux liés au lavage de linge sont présentés sur le plan de vente en correspondance avec les différents raccordements nécessaires en électricité et en eau, aucun de ces éléments n'est fourni, à l'exception de l'évier sur meuble suivant description. Végétaux non fournis.

INDICE:  
DATE : **02/07/20**

